

แบบ การก่อสร้างระบบประปาบาดาล บ้านมูนี้ หมู่ 4 ตำบลจะแหน อำเภอสะบ้าย้อย จังหวัดสงขลา



ข้อมูล บ้านมูนี้  
 ที่ตั้ง บ้านมูนี้ หมู่ 4 ตำบลจะแหน อำเภอสะบ้าย้อย  
 จังหวัดจังหวัดสงขลา  
 ระบบประปาบาดาลบ้านมูนี้  
 บริการ จำนวนครัวเรือนประมาณ 215 หลังคาเรือน



กรมทรัพยากรน้ำบาดาล  
 กระทรวงทรัพยากรธรรมชาติและสิ่งแวดล้อม

โครงการ  
 จัดหาแหล่งน้ำบาดาลในพื้นที่แล้งซ้ำซาก  
 และมีปัญหาน้ำเค็ม

งบประมาณปี 2562

หน่วยงาน  
 สำนักพัฒนาบาดาล

เขียนแบบ

นางสาวหุริตา ตั้งกิจวนิชกุล สุธิ  
 นางสาวนพร ดั่งเจดีย์ หญ.

ตรวจแบบ  
 นายสัญญา คำกำจร

ผอ.กลุ่มวิศวกรรมน้ำบาดาล  
 นายสุรินทร์ วรกิจอำส  
 ทย.22758  
 เห็นชอบ

ผอ.สำนักพัฒนาบาดาล  
 นายมณฑิธร จงจินากุล  
 อนุมัติ

แสดงแบบ

ผังการก่อสร้างระบบประปาบาดาล  
 บ.มูนี้ ม.4 ต.จะแหน อ.สะบ้าย้อย  
 จ.สงขลา

มาตราส่วน 1 : 25,000

รายการแก้ไข


ครั้งที่	รายการ	วันที่

แบบหมายเลข 3 แผ่นที่ 1

จำนวนแผ่นทั้งหมด 6



แบบ การก่อสร้างระบบประปาบาดาล บ้านมูนี้ หมู่ 4 ตำบลจะแหน อำเภอสบ้าย้อย จังหวัดสงขลา

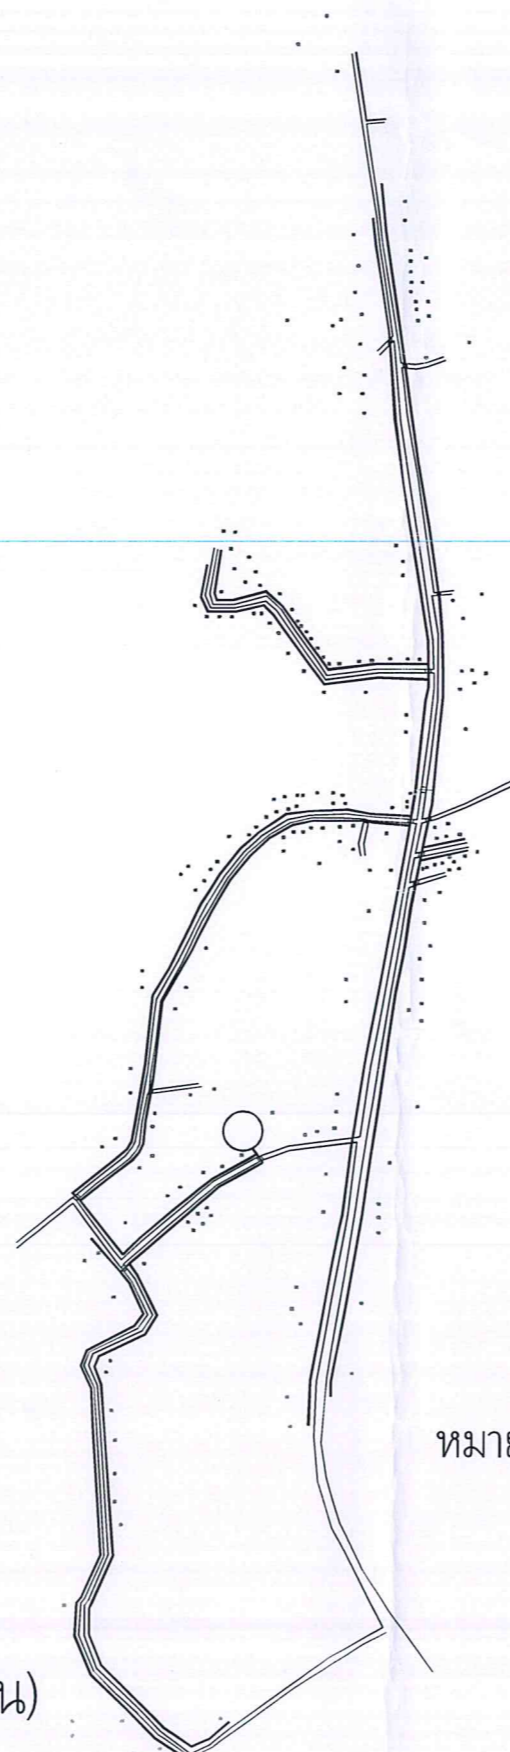

สัญลักษณ์

- หอถัง
- ตำแหน่งบ้าน
- == Pipe Slieve (ตามจุดวางท่อข้ามถนน)
- ท่อกระจายน้ำ

หมายเหตุ

ตำแหน่งหอถัง ท่อลอดถนน และท่อกระจายน้ำ  
อาจมีการปรับเปลี่ยนตามความเหมาะสมหน้างาน  
ทั้งนี้ ให้คิดค่างานลด ตามระเบียบพัสดุและกฎหมายที่เกี่ยวข้อง



กรมทรัพยากรน้ำบาดาล  
กระทรวงทรัพยากรธรรมชาติและสิ่งแวดล้อม

โครงการ  
จัดหาแหล่งน้ำบาดาลในพื้นที่แล้งซ้ำซาก  
และมีปัญหาน้ำเค็ม

งบประมาณปี 2562

หน่วยงาน  
สำนักพัฒนาบาดาล

เขียนแบบ

นางสาวสุธิดา ตั้งกิจวิมล *สว.ค*  
นางสาวนภาพร ตั้งเจตีย์ *นพ.*

ตรวจแบบ

นายสัญญา คำกำจร *กจ.*

ผอ.กลุ่มวิศวกรรมน้ำบาดาล

นายสุรินทร์ วรกิจพิบูลย์  
ภ.ย.22758 *สว.ค*  
ดีหม่อม

ผอ.สำนักพัฒนาบาดาล

นายมณฑิร จงจินากุล *ม.ค.*  
ก.ม.ค.

แสดงแบบ

ผังการก่อสร้างระบบประปาบาดาล  
บ.มูนี้ ม.4 ต.จะแหน อ.สบ้าย้อย  
จ.สงขลา

มาตราส่วน 1 : 25,000

รายการแก้ไข

ครั้งที่	รายการ	วันที่

แบบหมายเลข 3 แผ่นที่ 2

จำนวนแผ่นทั้งหมด 6